


דירה 07

קצולסון 7 תל-אביב

קומה: 1
מספר חדרים: 3
שטח: 81 מ"ר
מרפסת: 8.6 מ"ר
כיווני אוויר: דרום-מזרח

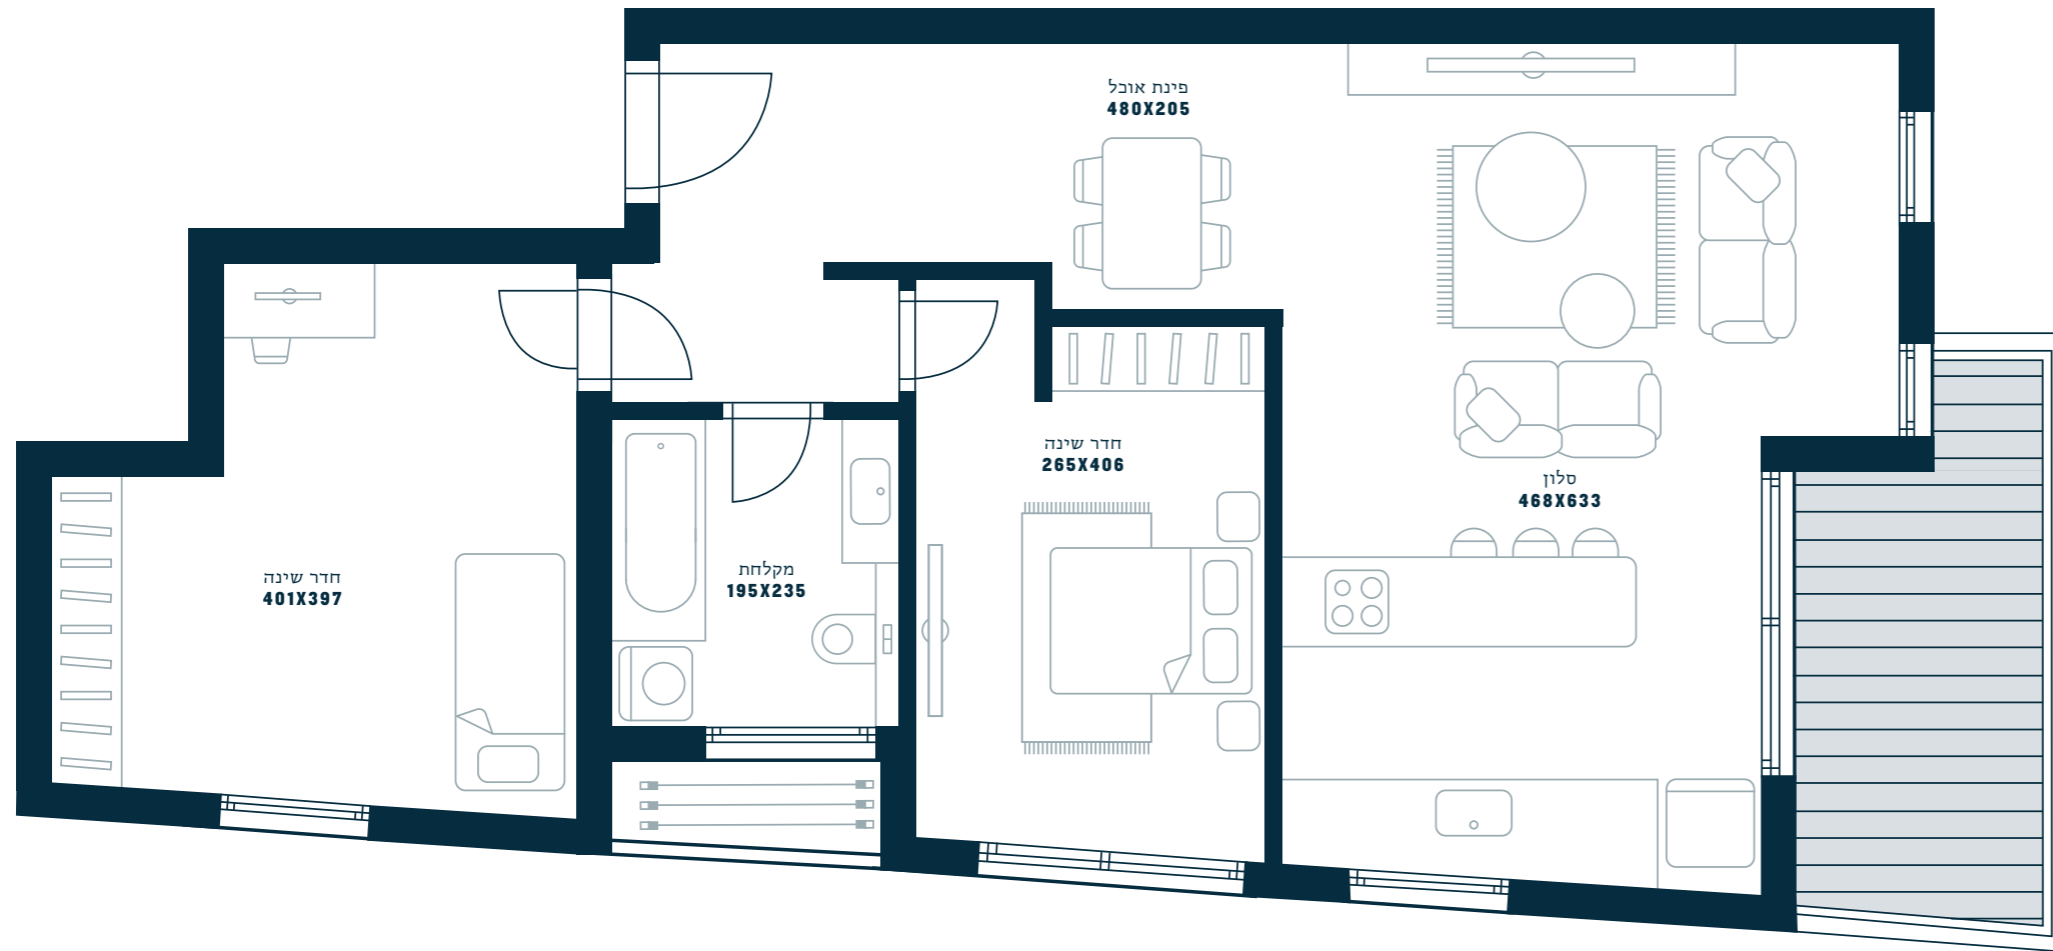

תכנון:
גל מרום אדריכלים

